
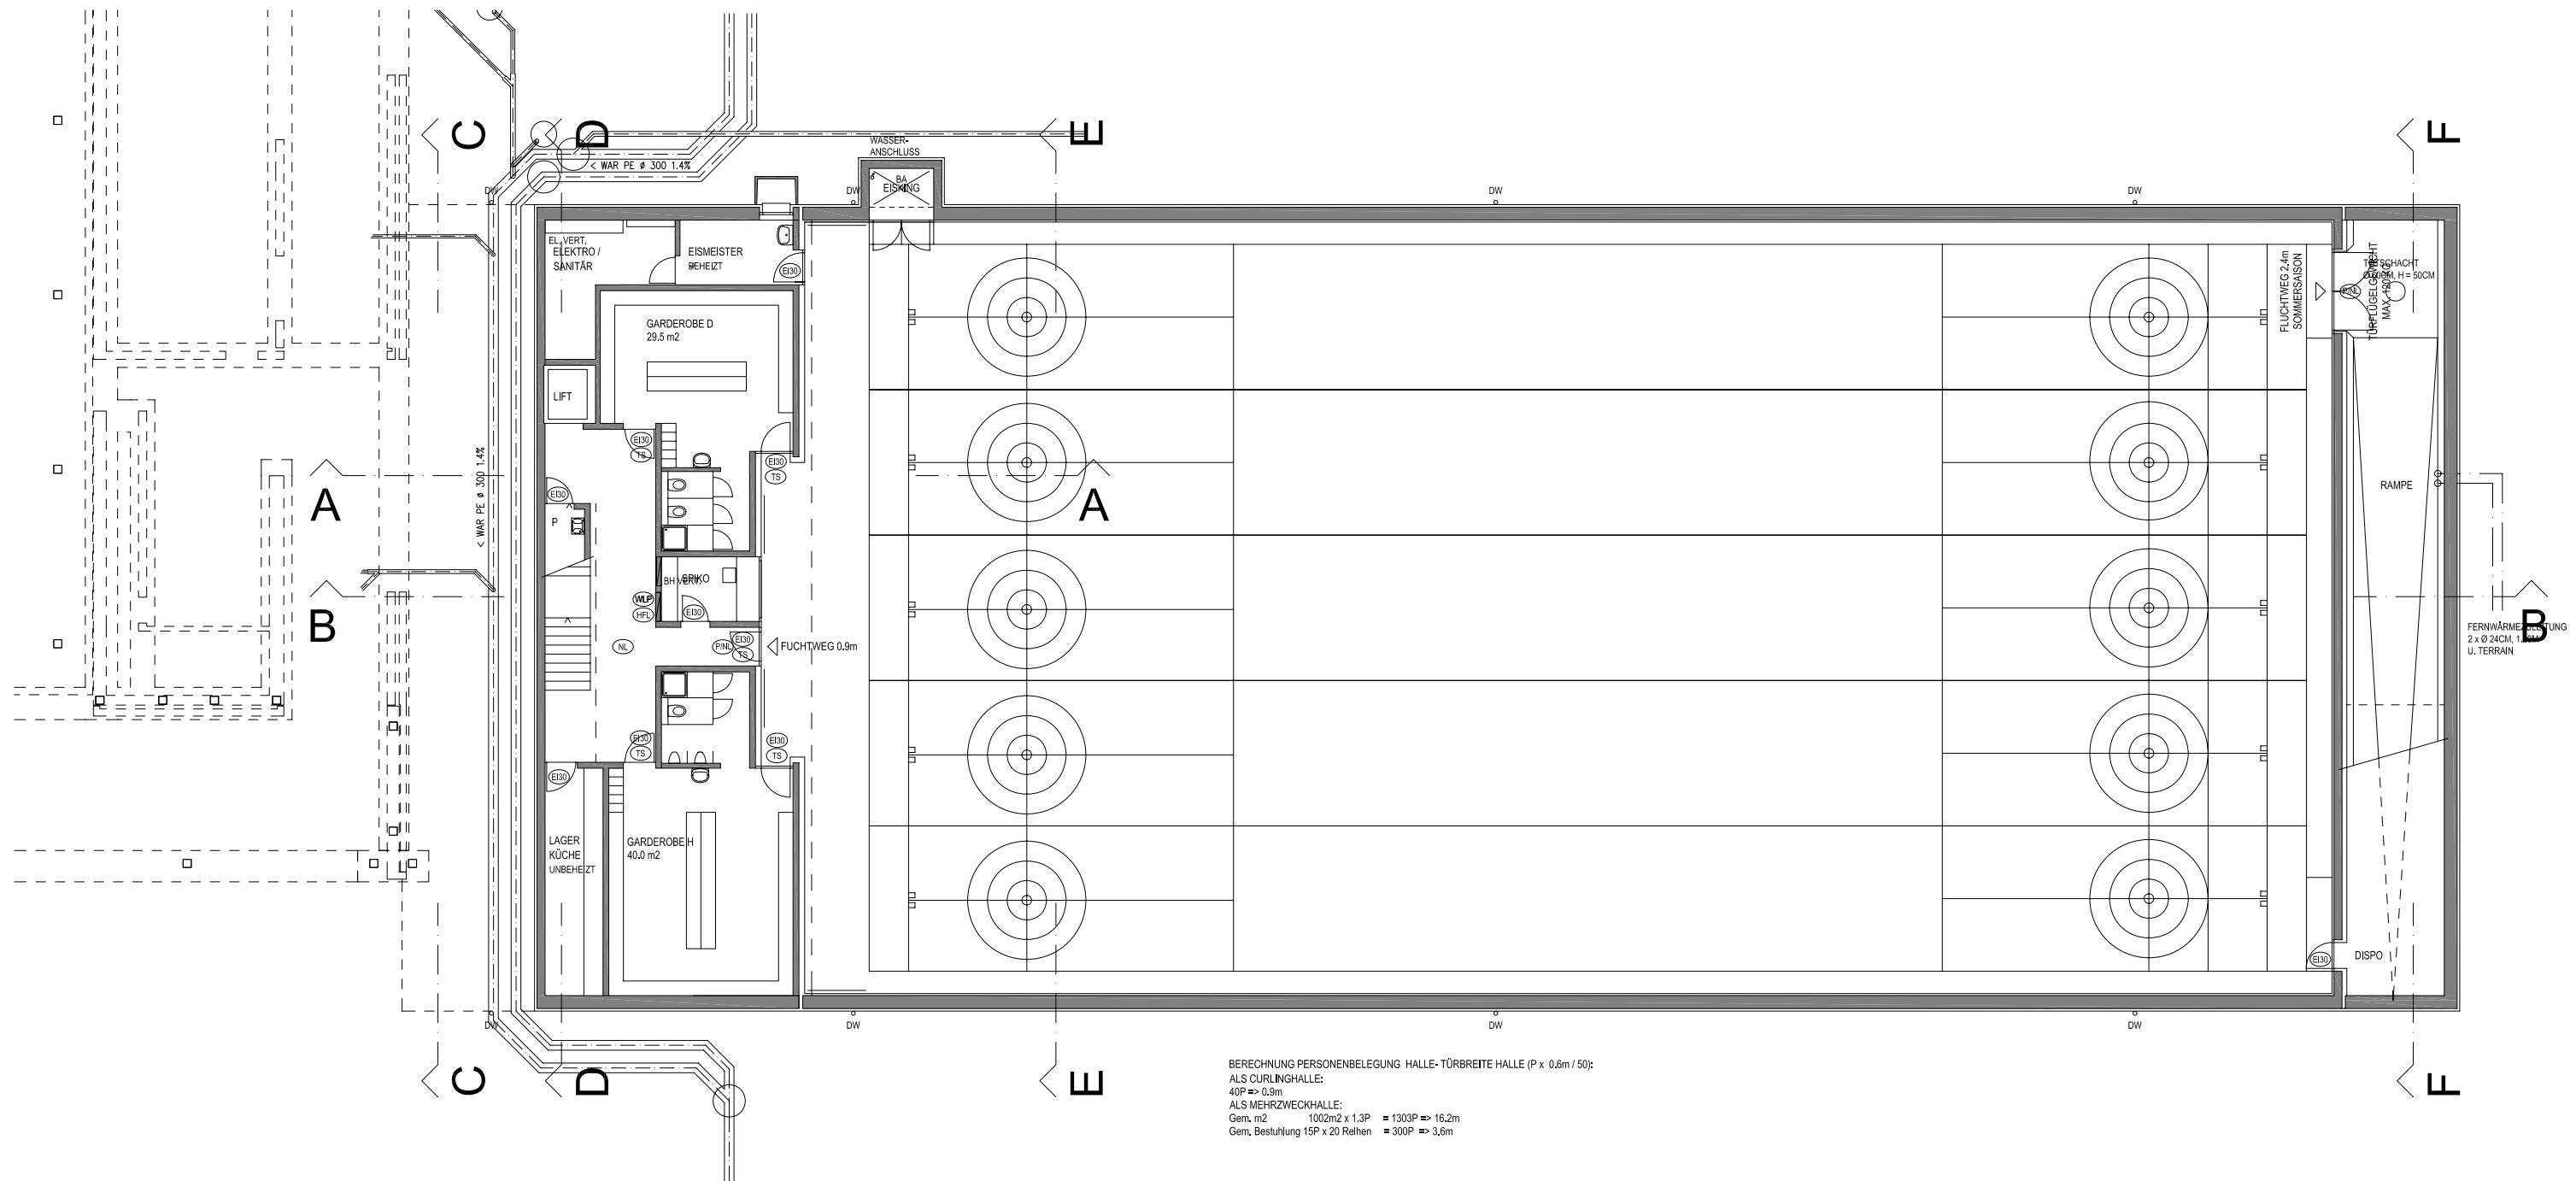


NEUBAU CURLINGHALLE LERCHENFELD ST.GALLEN

BAUHERR: VEREINIGUNG CURLINGHALLE LERCHENFELD ZÜRCHERSTRASSE 152 9014 ST.GALLEN

PROJEKT
GRUNDRISS UNTERGESCHOSS
MST. 1:100

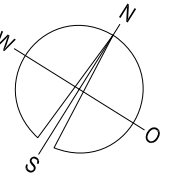

BERECHNUNG PERSONENBELEGUNG HALLE- TÜRBREITE HALLE (P x 0.6m / 50):
 ALS CURLINGHALLE:
 40P => 0.9m
 ALS MEHRZWECKHALLE:
 Gem. m2 1002m2 x 1.3P = 1303P => 16.2m
 Gem. Bestuhlung 15P x 20 Reihen = 300P => 3.6m